


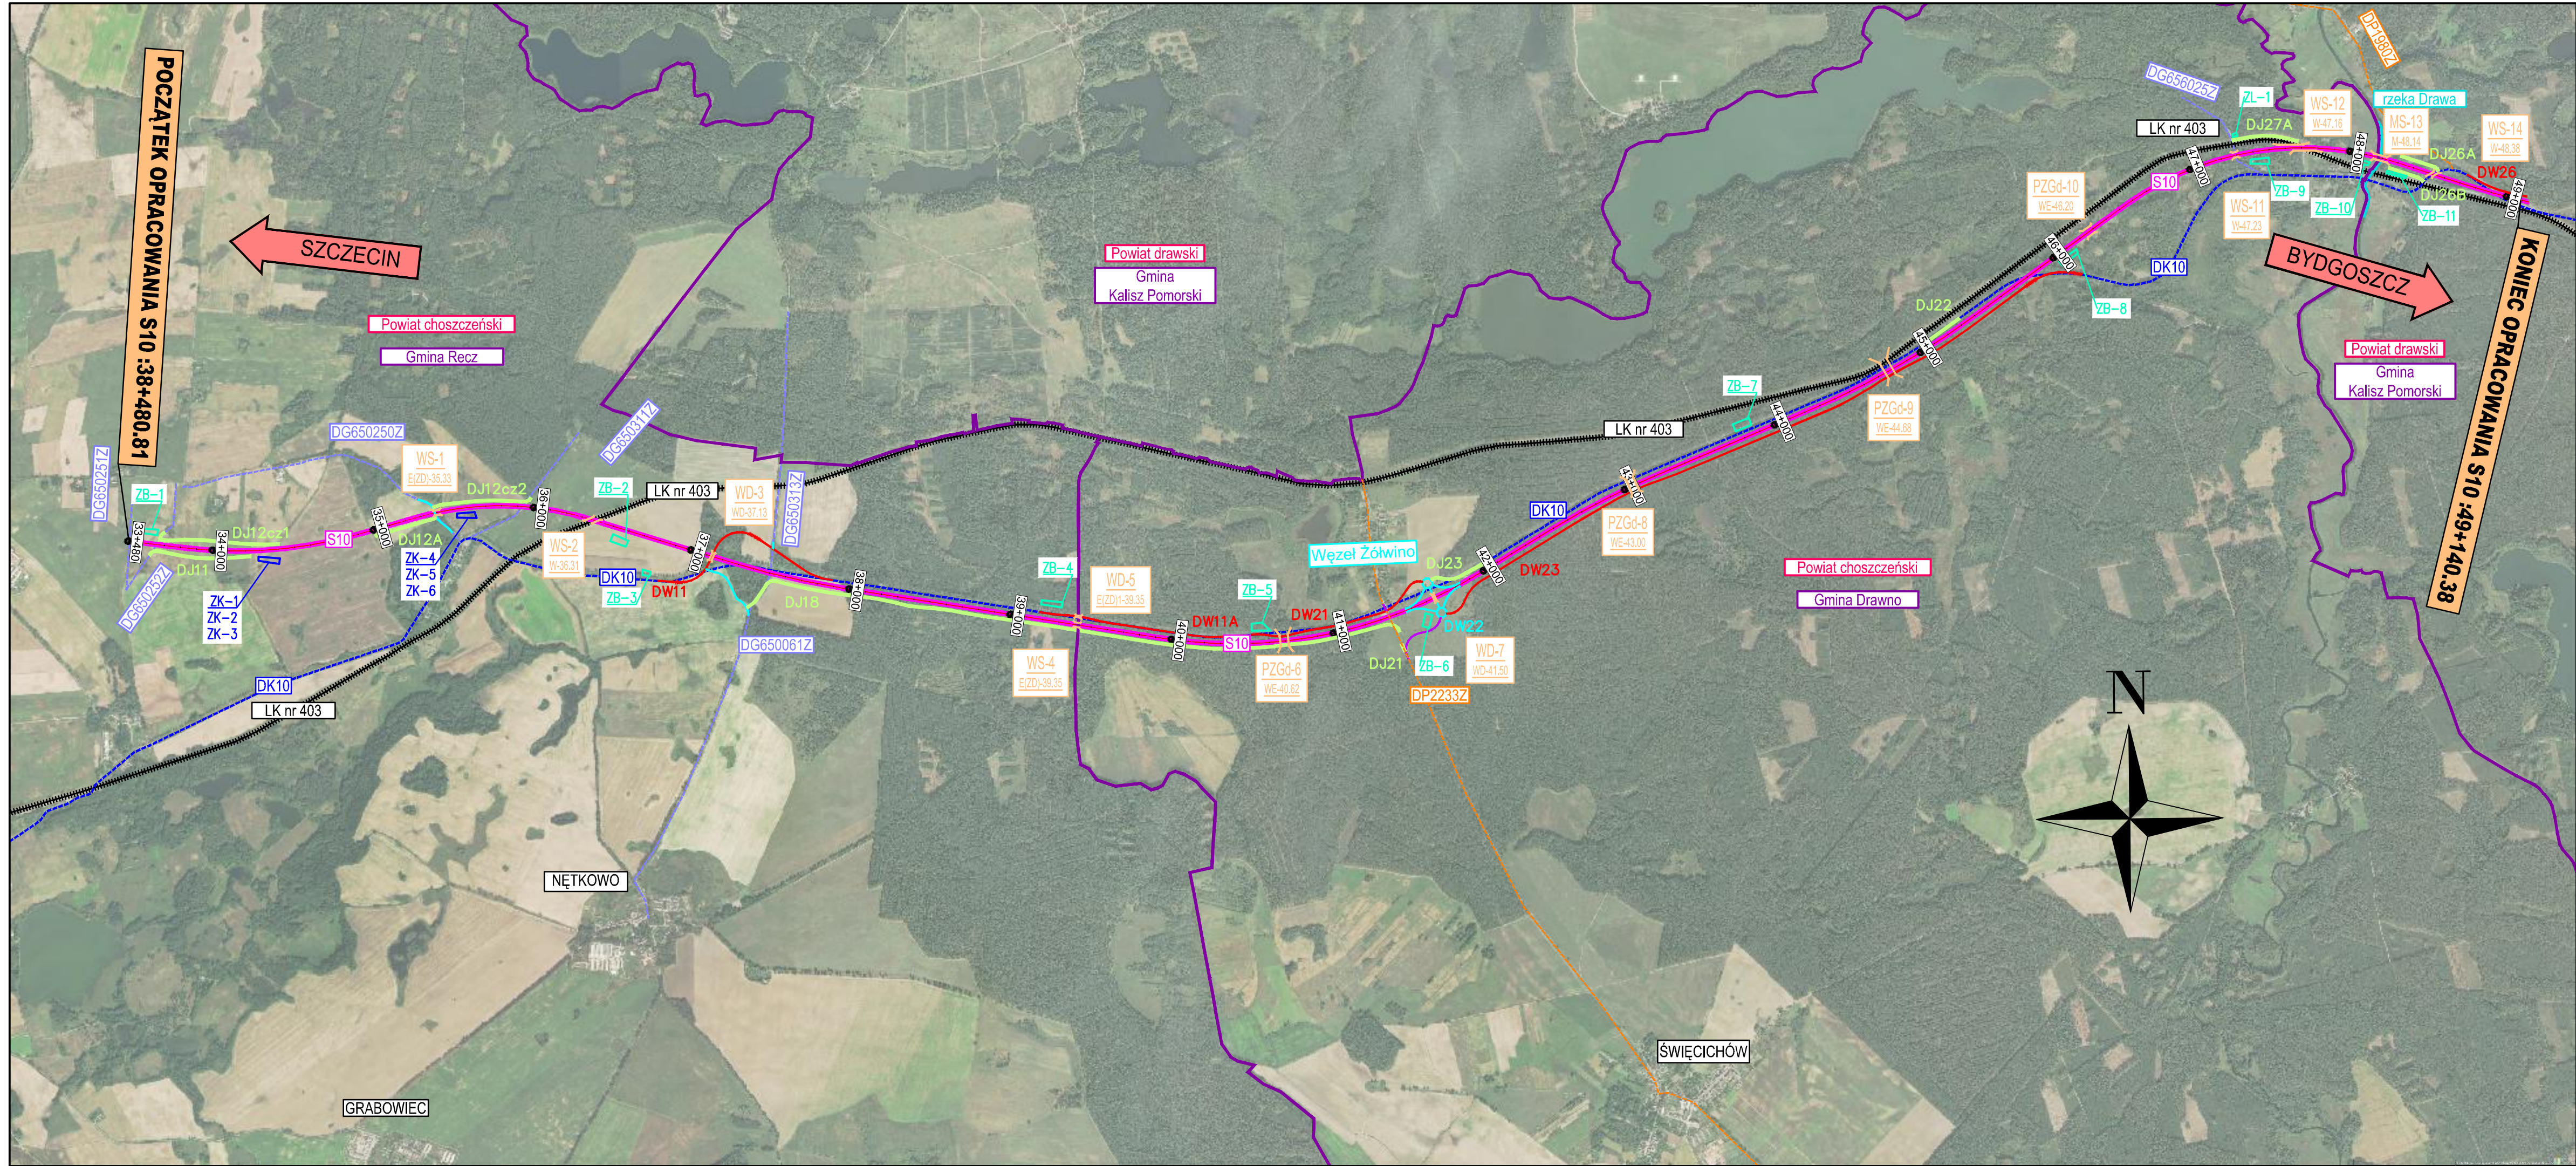

- LEGENDA
- proj. droga ekspresowa S10
 - proj. droga wojewódzka (dotychczasowa DK nr 10)
 - proj. droga powiatowa
 - proj. droga gminna
 - proj. jezdnia dodatkowa
 - ist. droga krajowa nr 10
 - ist. droga powiatowa
 - ist. droga gminna
 - proj. obiekt mostowy
 - rzeka
 - linia kolejowa
 - granice gmin
 - zbiornik
 - zbiorniki kompensacyjne

Investor	Generalny Dyrektor Dróg Krajowych i Autostrad reprezentowany przez Generalną Dyрекcję Dróg Krajowych i Autostrad Oddział w Szczecinie al. Bohaterów Warszawy 33, 70-340 Szczecin		
Projektant	KOBYLARNIA S.A. ul. Zakole 1, Kobylarnia 86-061 Brzoza	MOSTY GDAŃSK Sp. z o.o. ul. Jaśminowy Stok 12a 80-177 Gdańsk tel. +48 58 341 80 84	
Przedmiot opracowania	Budowa drogi S10 Szczecin – Pila na odcinku koniec obwodnicy Stargardu – początek obwodnicy Pily (z węzłem „Koszyce”) z wyłączeniem obwodnicy miejscowości Walcz, odcinek 4, węzeł „Recz” (bez węzła) – węzeł „Cybowo” (bez węzła)		
Skala	1:25 000		
Data	marzec 2025		
Forma	B.1/2		
Temat	PROJEKT ARCHITEKTONICZNO - BUDOWLANY ROBOTY DROGOWE Plan orientacyjny		
Stanowisko	PROJEKT BUDOWLANY	BRANŻA	DROGOWA
Projektant	mgr inż. Piotr BAKIEWICZ	POM/0273/POOD/14	
Nr rysunku	1.0		